
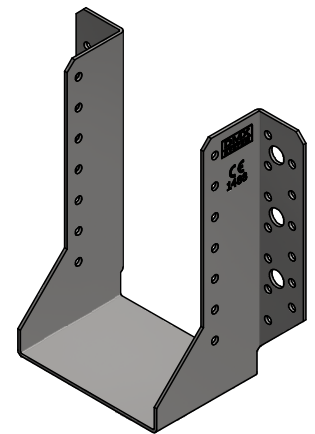


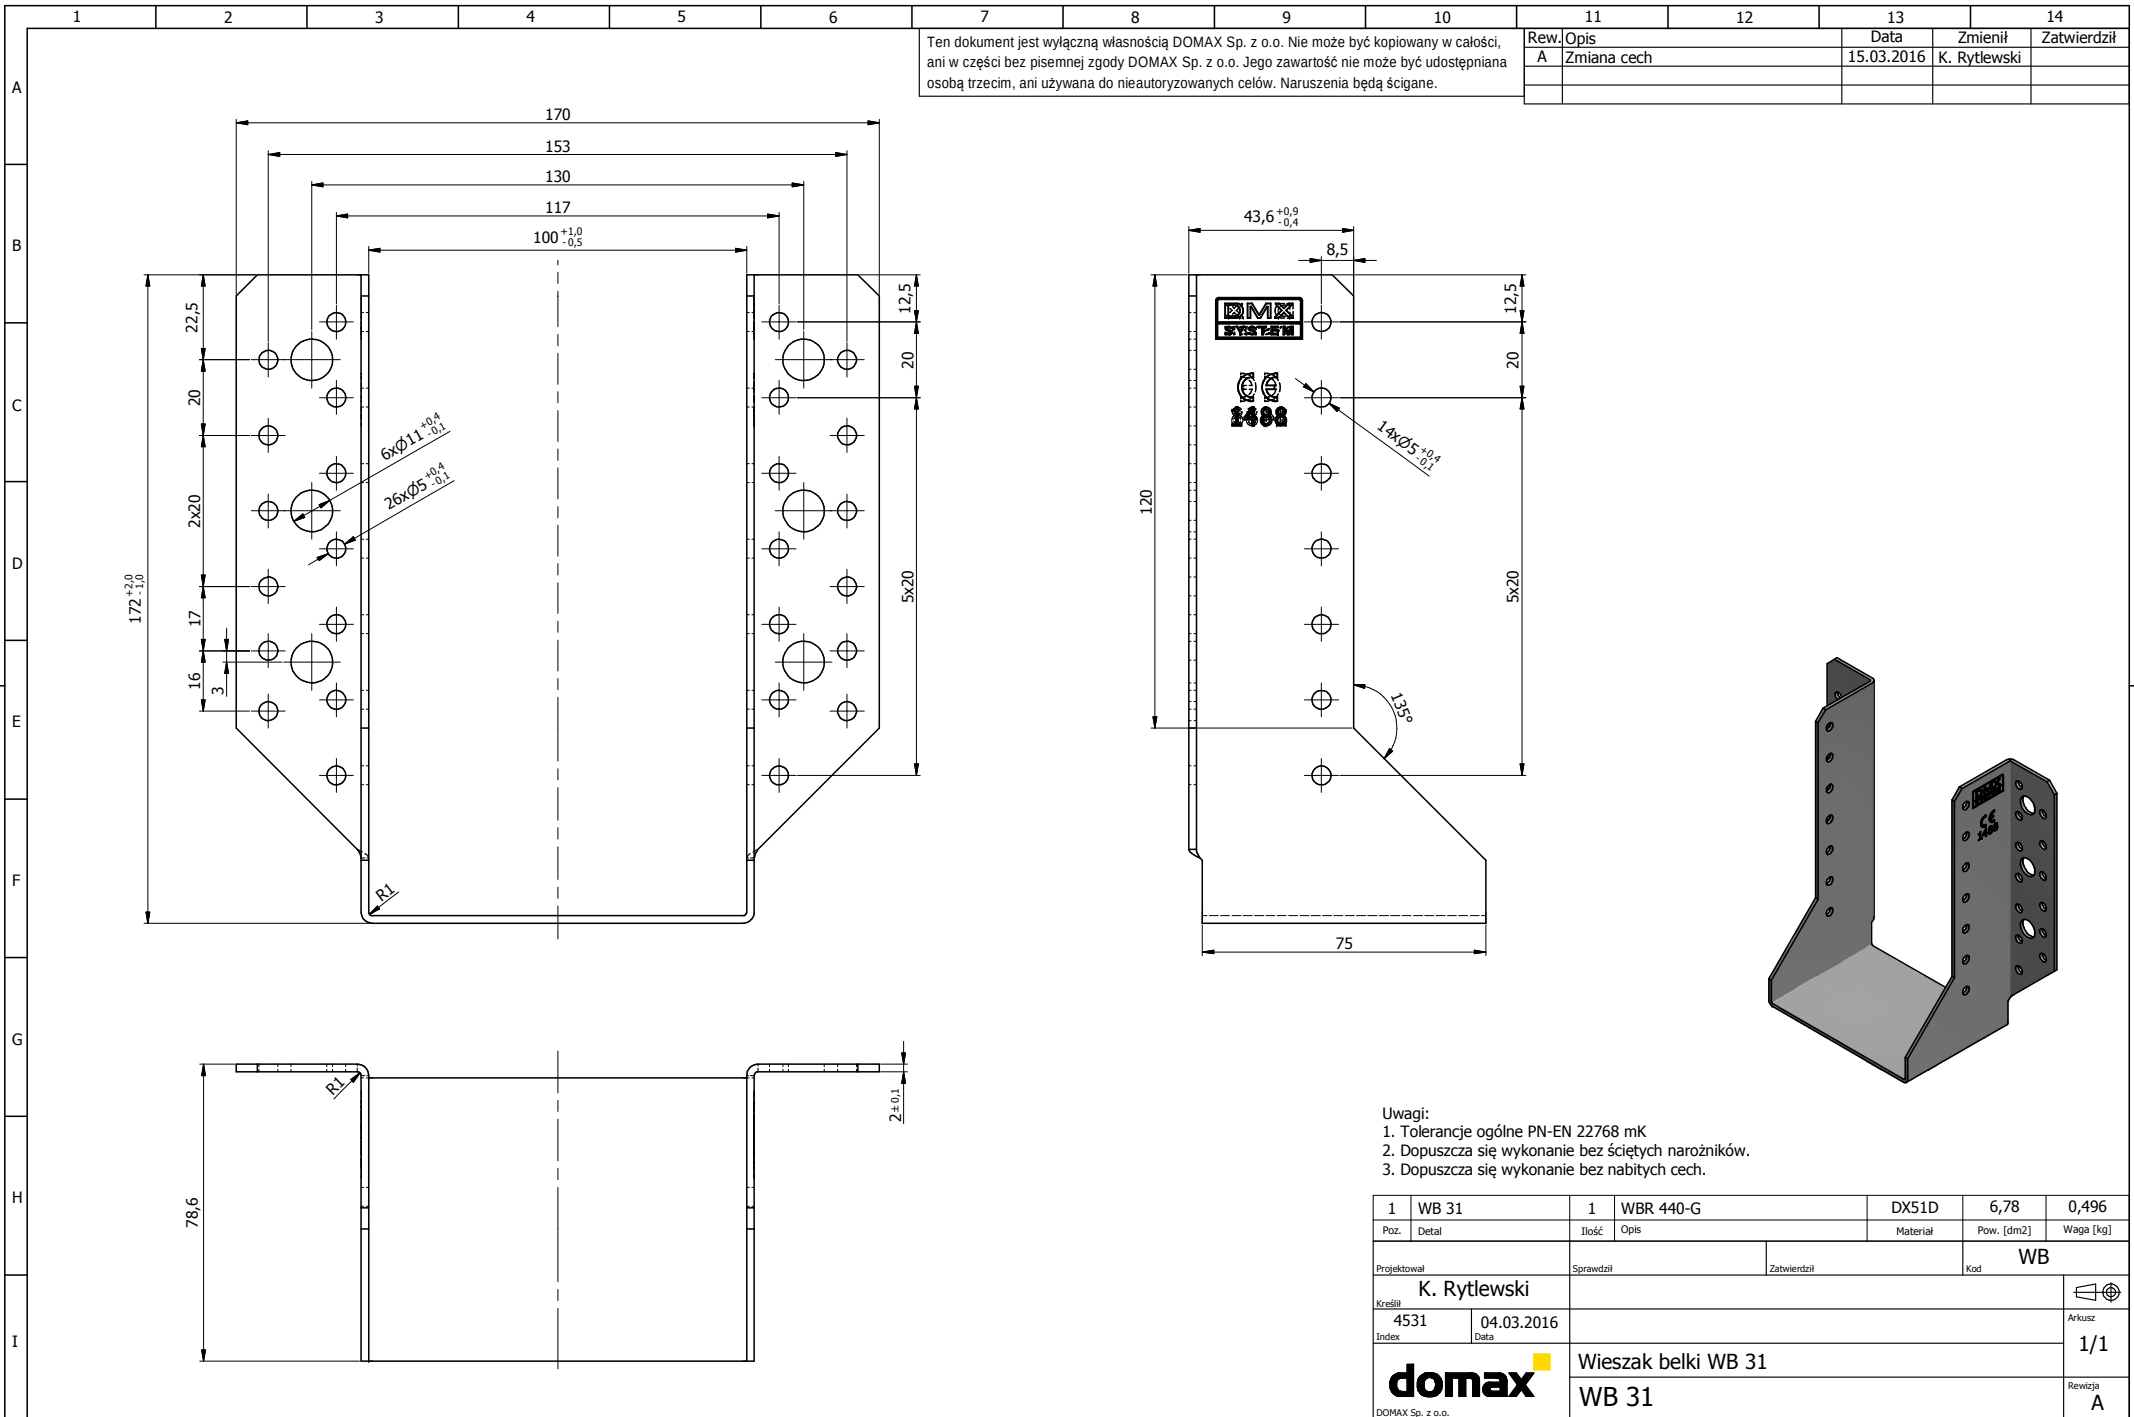

- Uwagi:
1. Tolerancje ogólne PN-EN 22768 mK
 2. Dopuszcza się wykonanie bez ściętych narożników.
 3. Dopuszcza się wykonanie bez nabitych cech.

1	WB 31	1	WBR 440-G	DX51D	6,78	0,496
Poz.	Detal	Ilość	Opis	Materiał	Pow. [dm2]	Waga [kg]
Projektował		Sprawdził		Zatwierdził		Kod WB
K. Rytlewski						
Kreślił	4531	04.03.2016				Arkusz
Index	Data					1/1
		Wieszak belki WB 31				Revizja A
DOMAX Sp. z o.o.		WB 31				